SCHNITT B - B

DACHAUFBAU:

Betondachstein
Lattung
Konterlattung
Aufsparrendämmung
Dampfbremse
Schalung
Sparren gehobelt

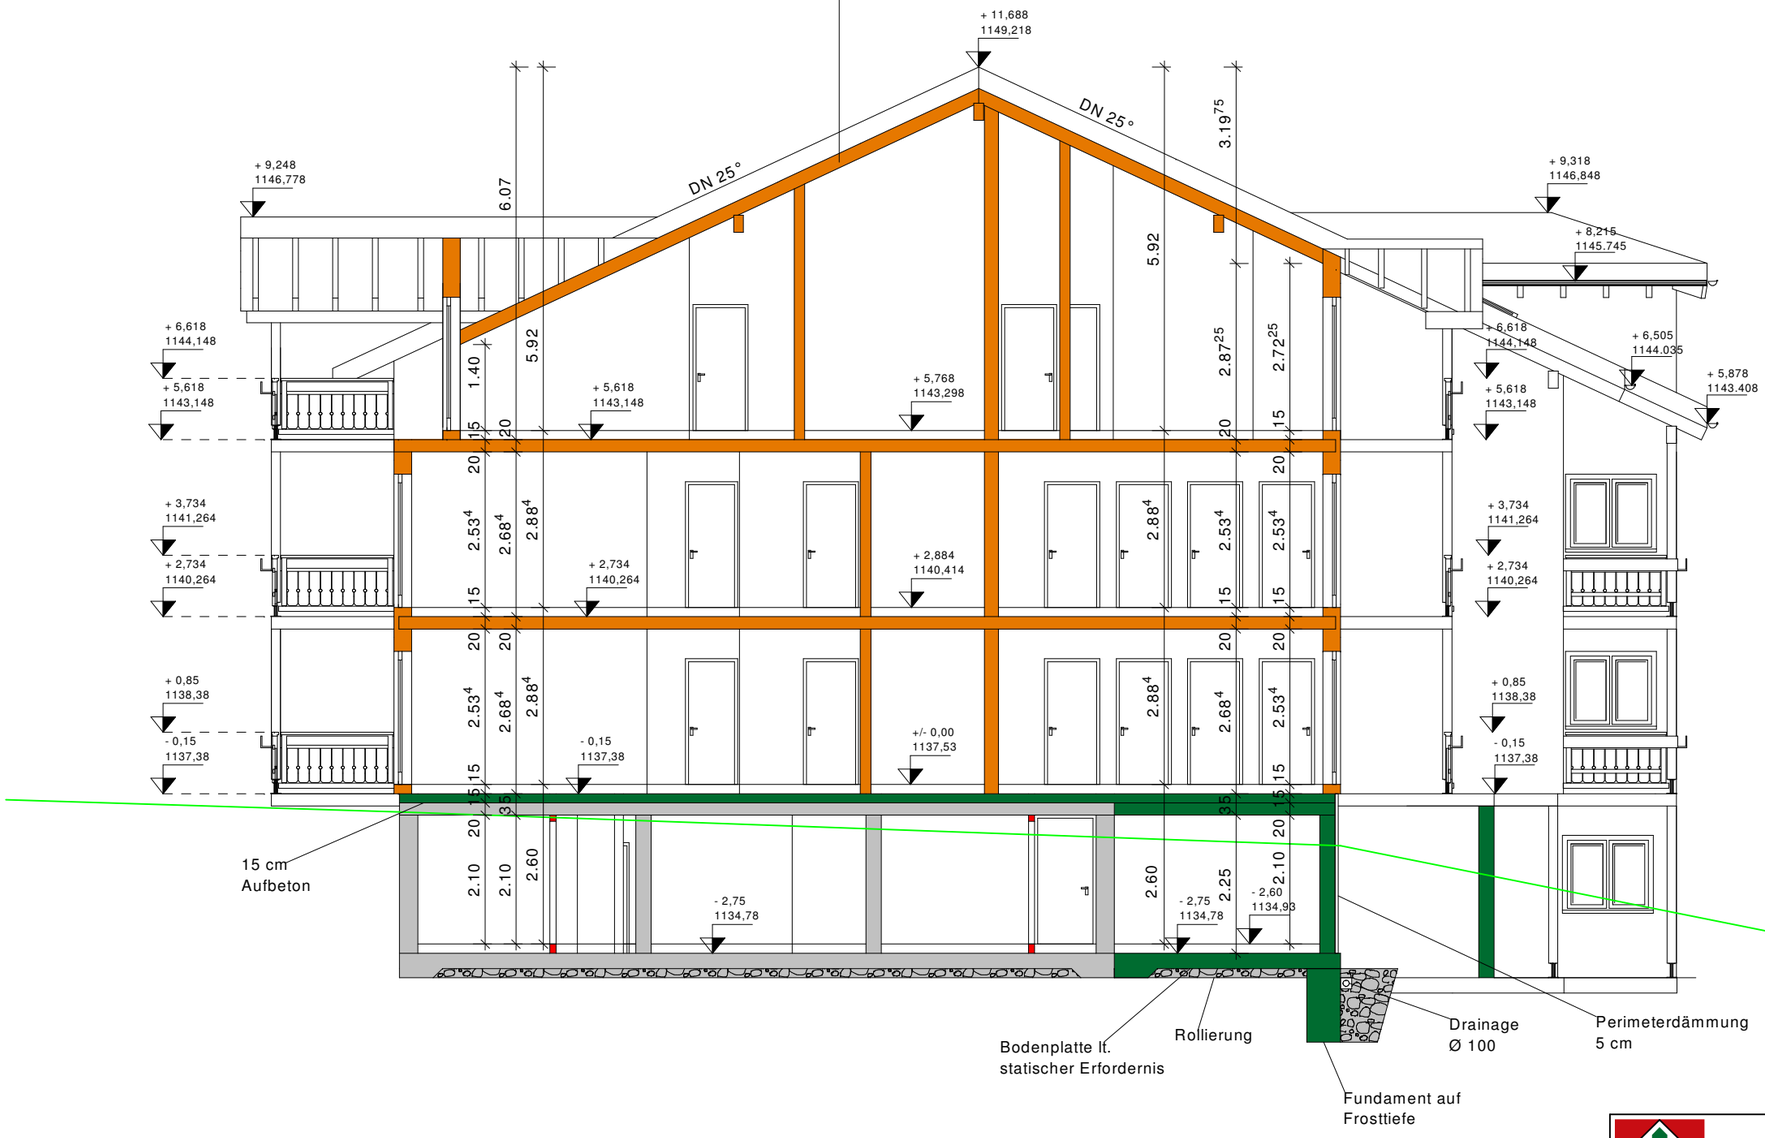

Fertighaus Erler Ges.m.b.H
A-5760 Saalfelden/ Szbg., Loferer Bundesstrasse 2/a
Tel: +43 (0) 6582/ 76 120 Fax: +43 (0) 6582/ 76 120 -5 E-Mail: wigo-haus@aon.at

APPARTEMENT-HOTEL/ Alpen Immobilien-Real Estate GmbH.
Dr. Franz Rehrl Straße 1, 5700 Zell am See
Kunden Nr.: Appartement-Hotel

Schnitt B - B

Einreichplan

Bearbeiter	Schmierer M.	Datum	06.10.2009
geändert am/ von	06.10.2009	Maßstab	1 : 100
Planablage	Gr.: APPARTEMENT EINR - Pr.: 00_EINREICHPLAN - Pl.: Schnitt B - B		