


BESTAND
 NEUBAU

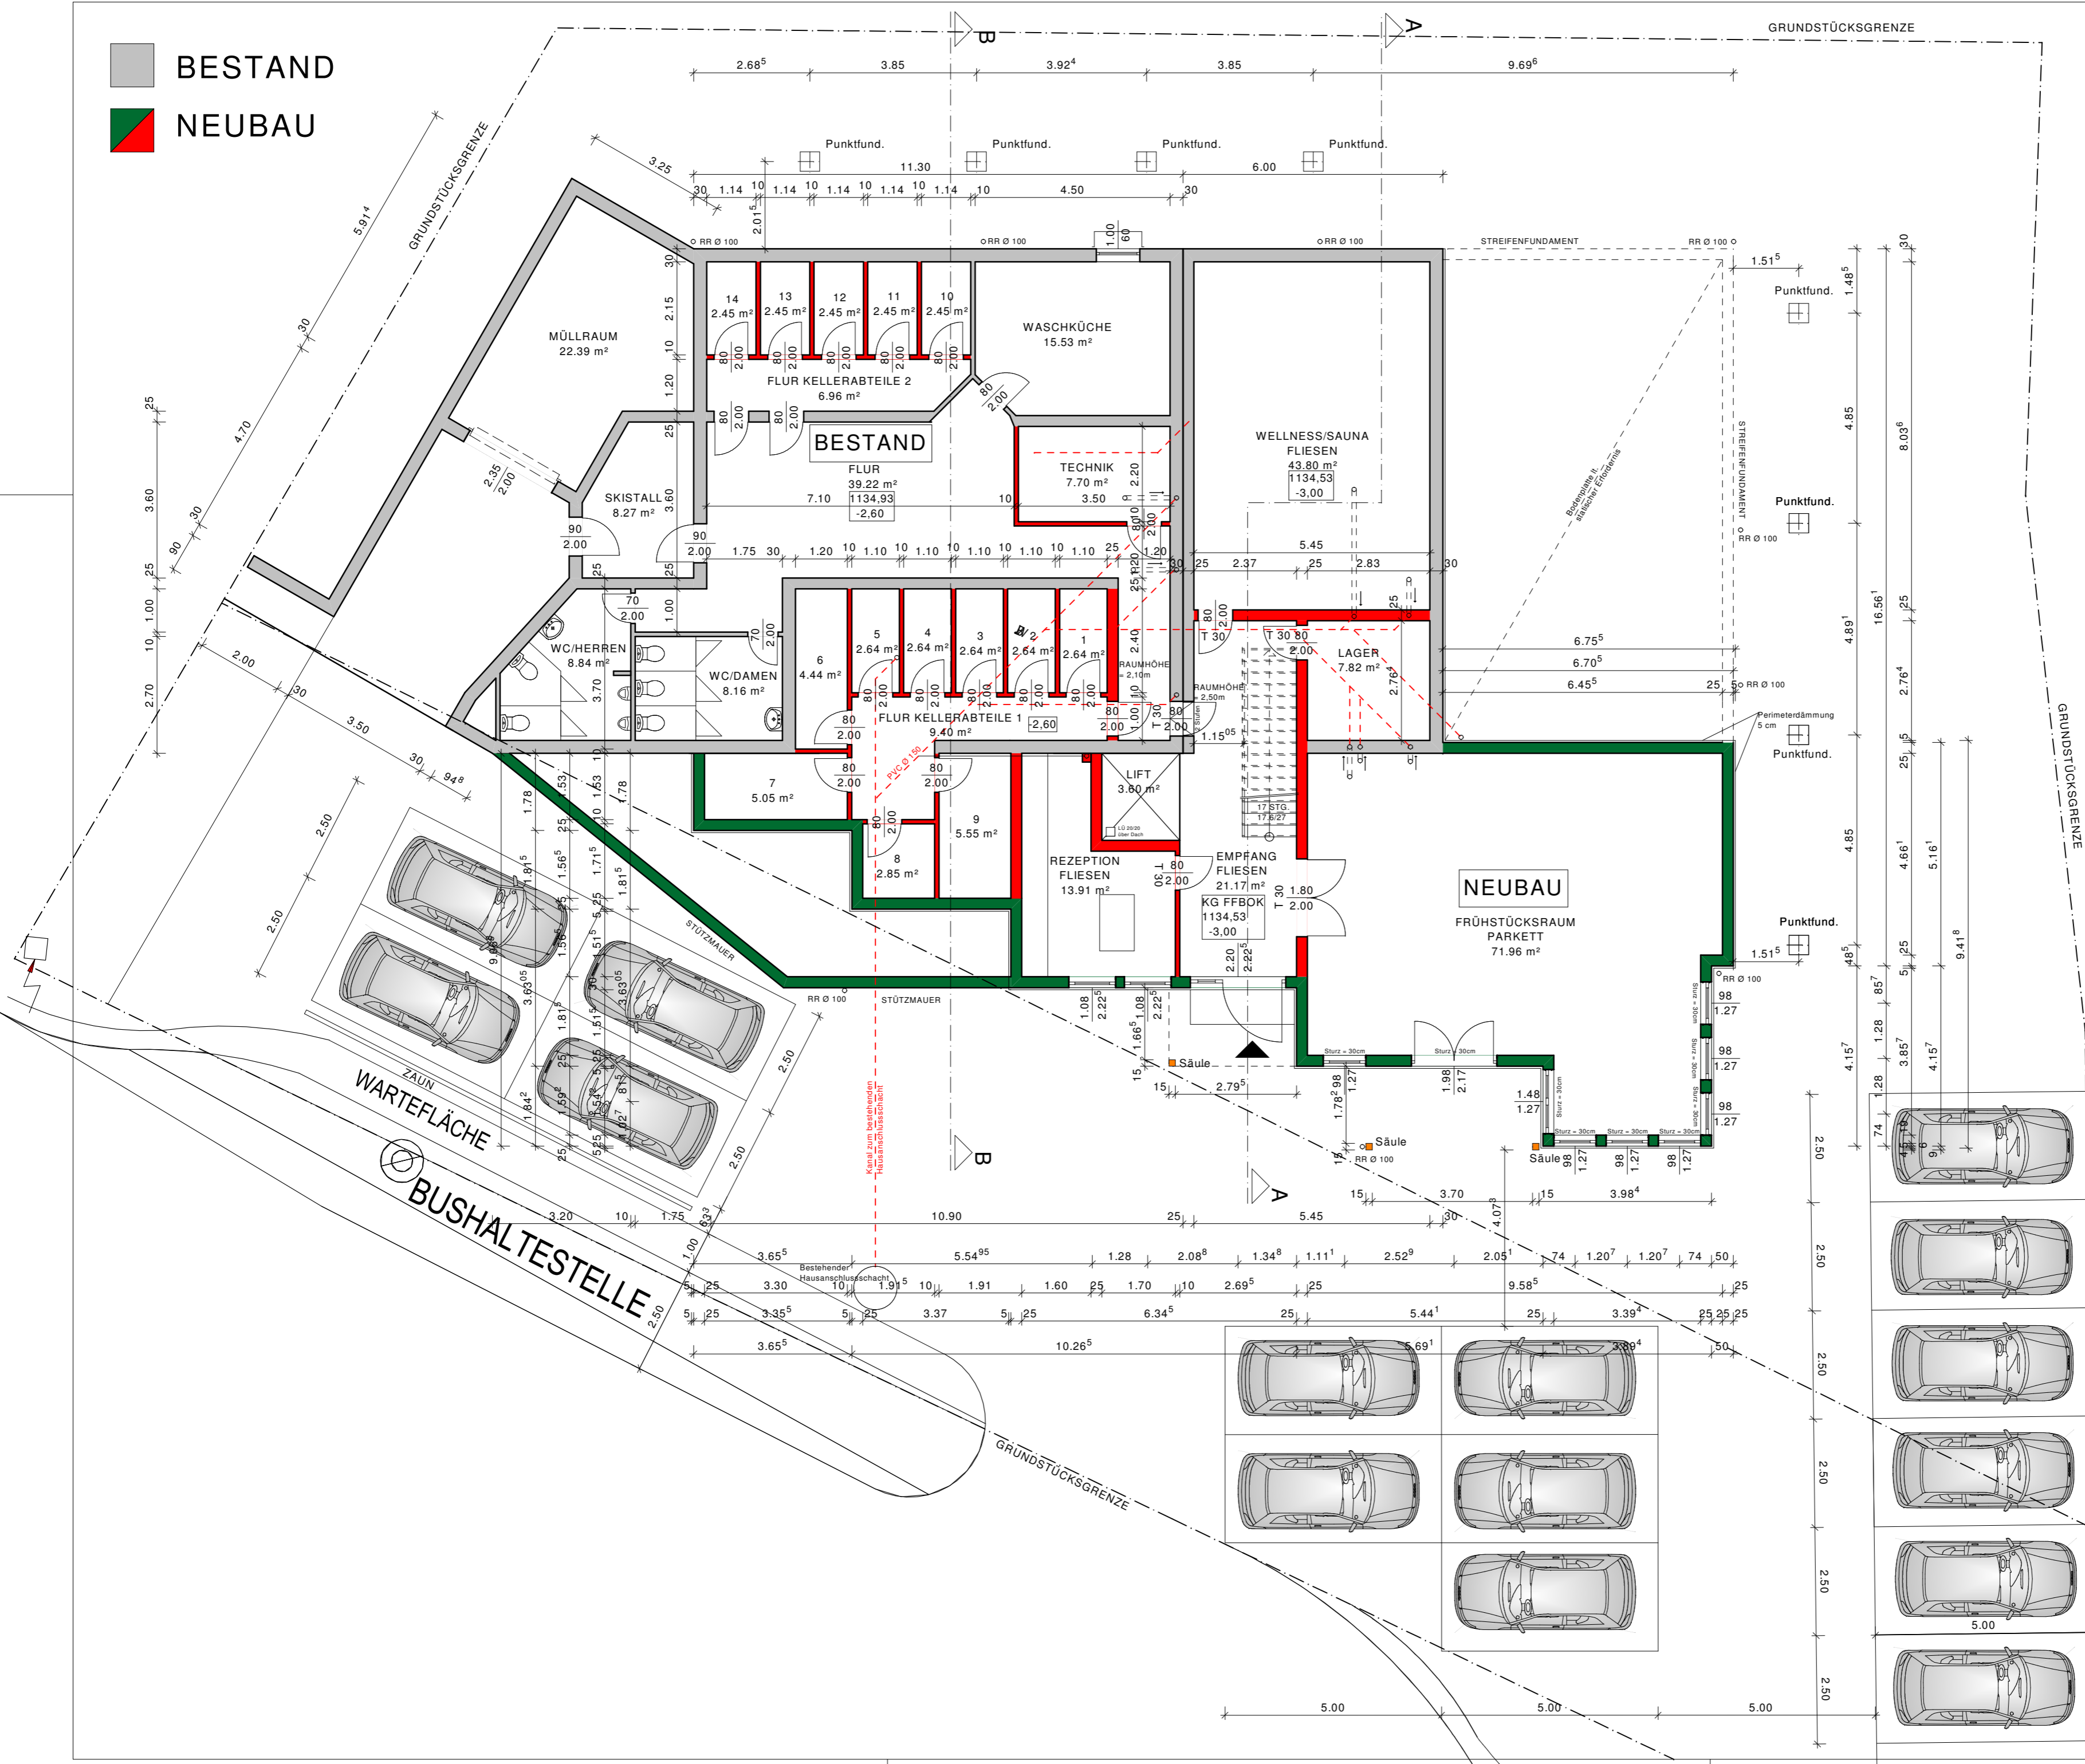

Fertighaus Erler Ges.m.b.H
 A-5760 Saalfelden/ Szbgl., Loferer Bundesstrasse 2/a
 Tel: +43 (0) 6582/ 76 120 Fax: +43 (0) 6582/ 76 120-5 E-Mail: wigo-haus@aon.at

APPARTEMENT-HOTEL/ Alpen Immobilien-Real Estate GmbH.
 Dr. Franz Rehrl Straße 1, 5700 Zell am See
 Kunden Nr.: Appartement-Hotel

Kellergeschoss
Einreichplan

Bearbeiter	Schmierer M.	Datum	06.10.2009
geändert am	06.10.2009	Maßstab	1 : 100
Planablage	Gr.: Appartement-Hotel - Pr.: 00_EINREICHPLAN - Pl.: 00_KELLERGESCHOSS		